

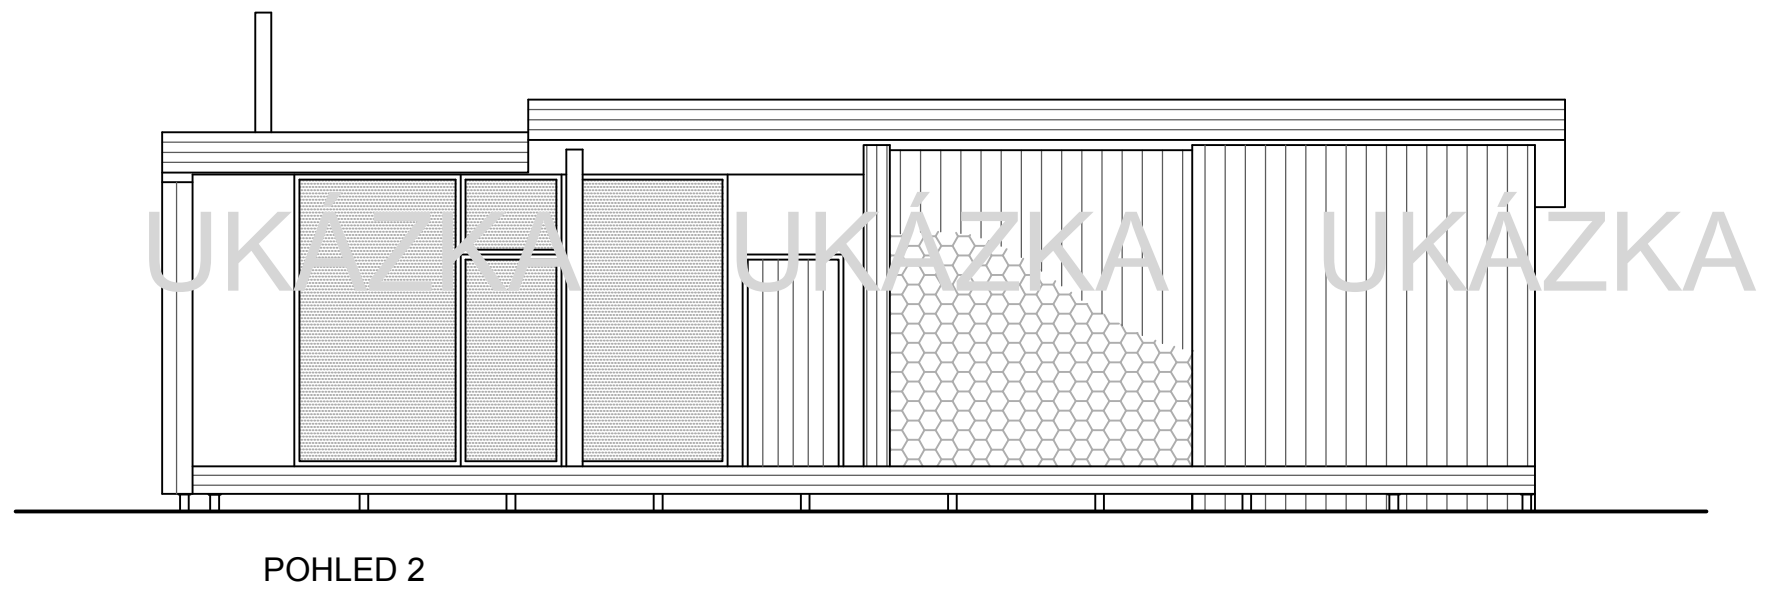
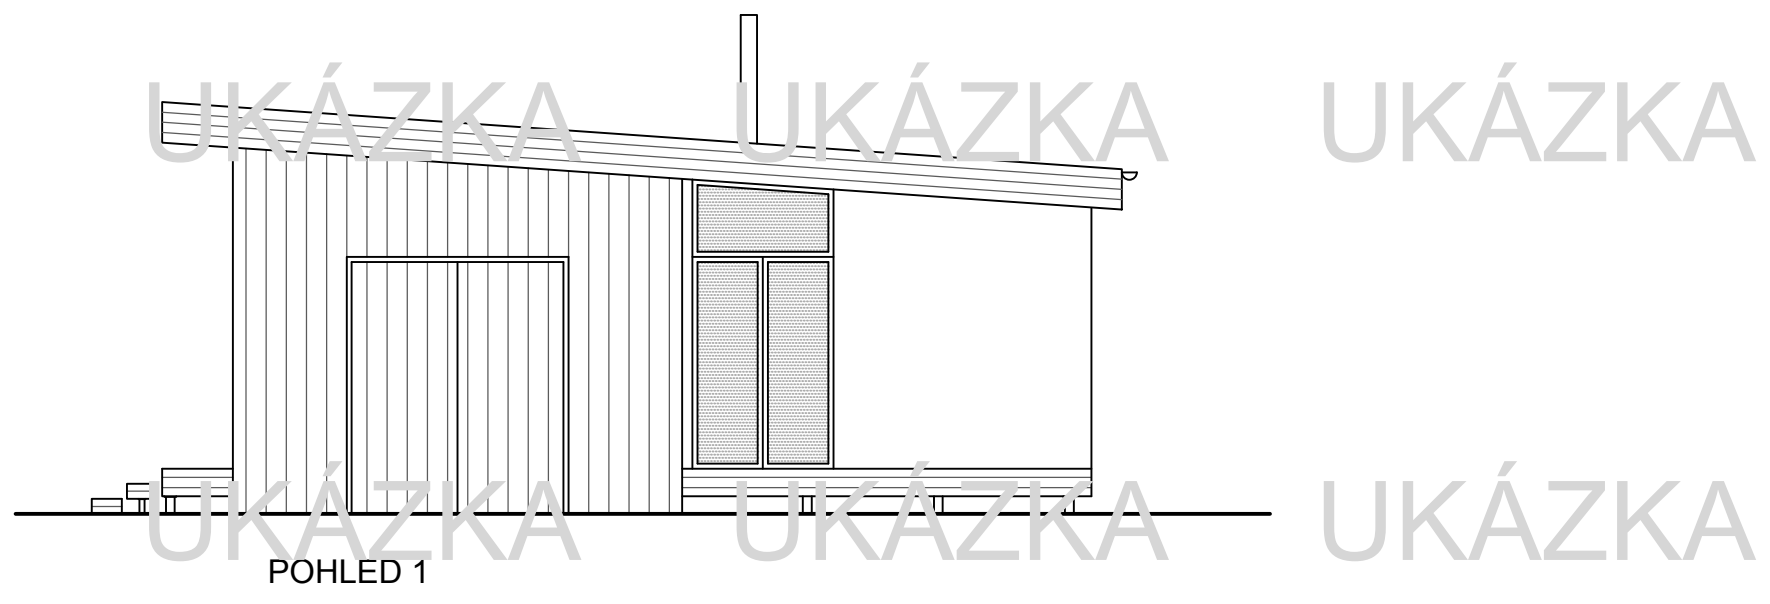
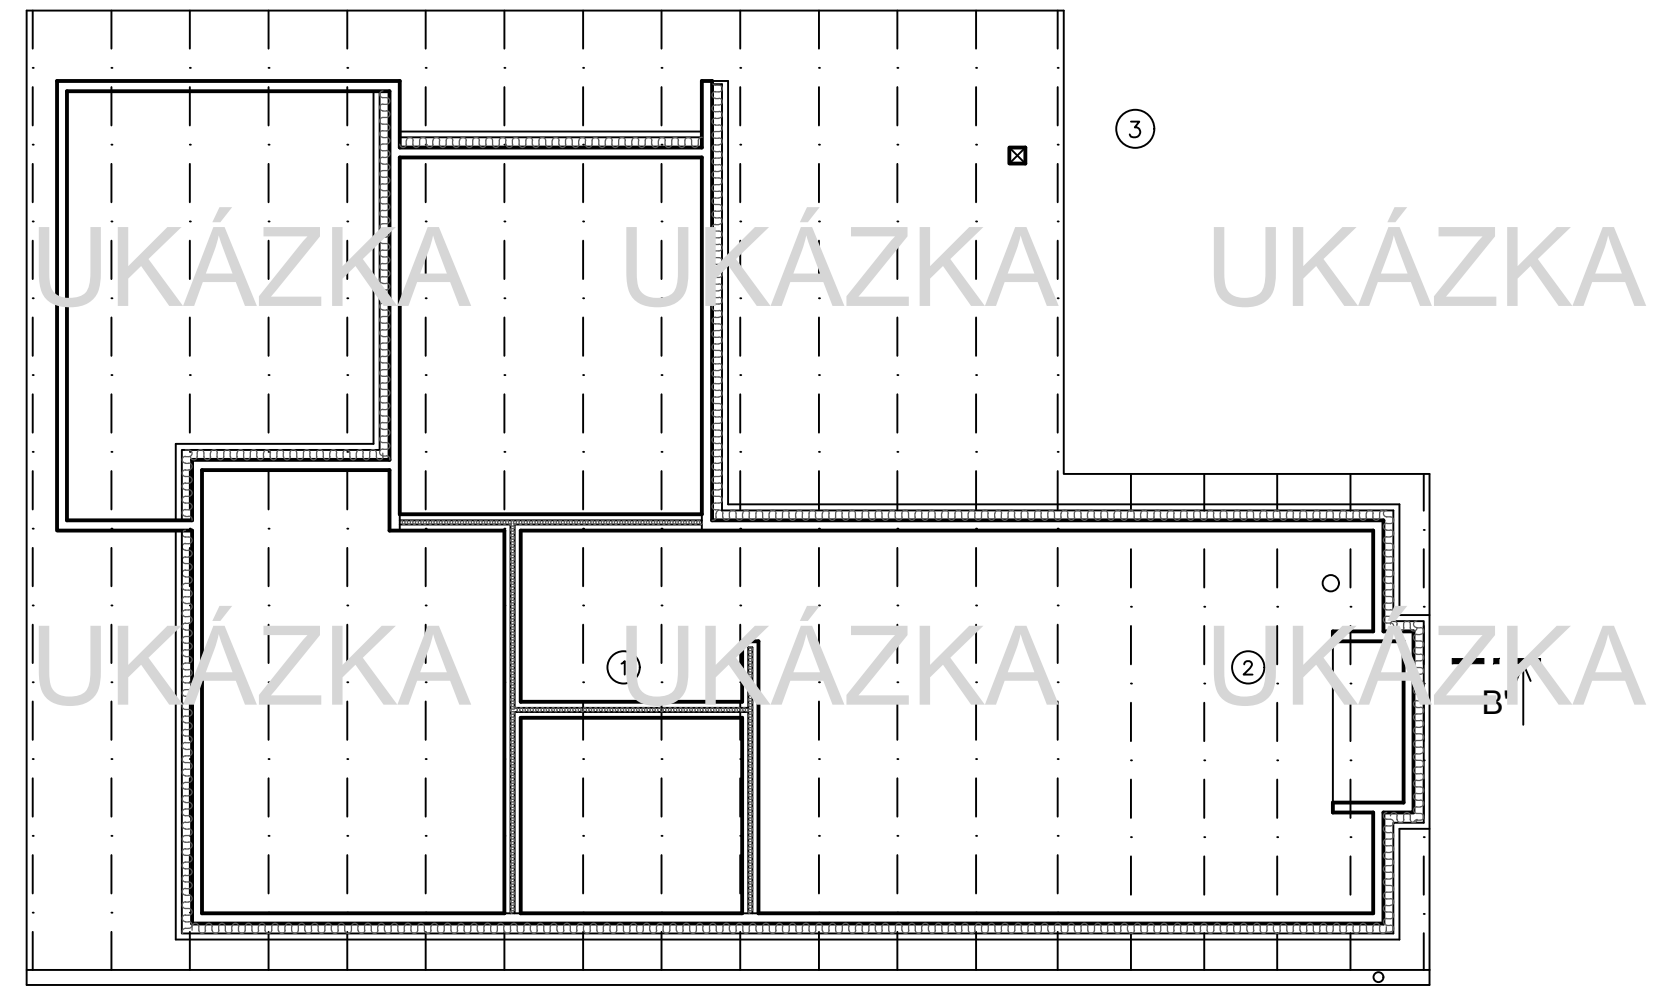
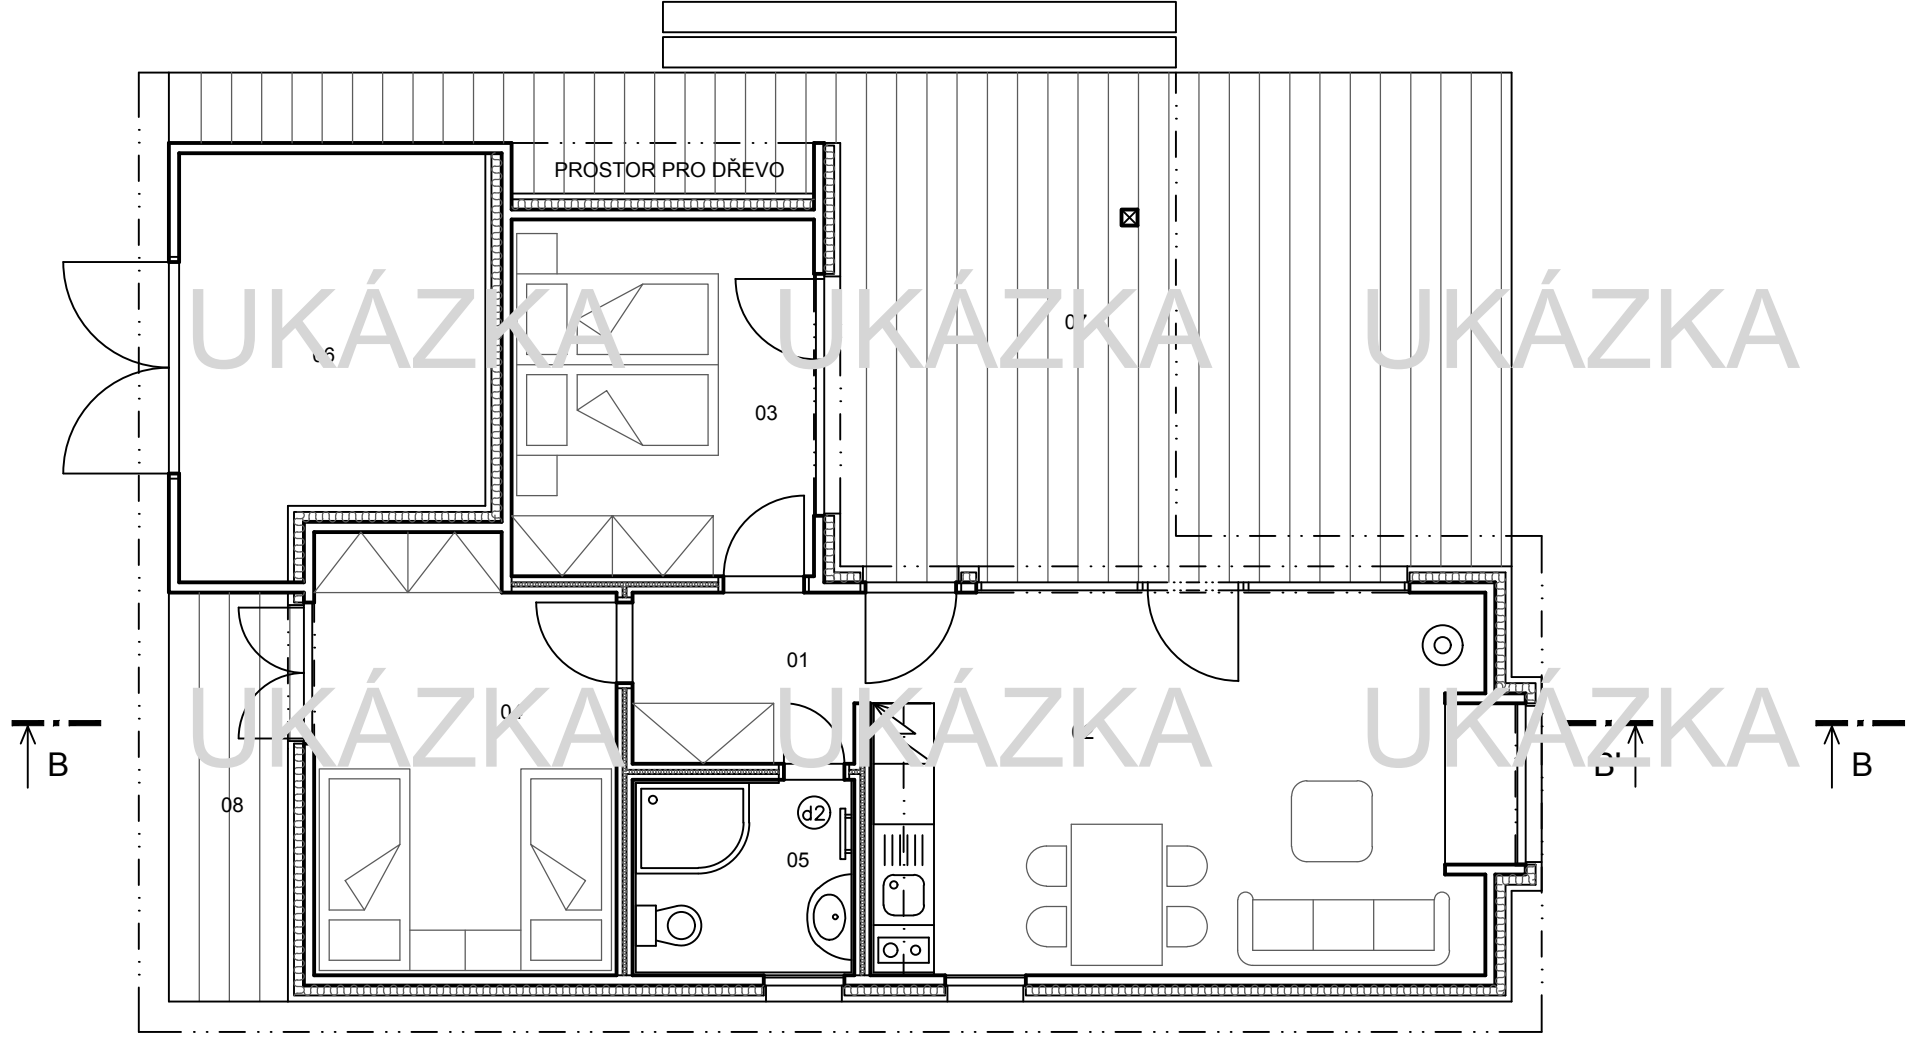
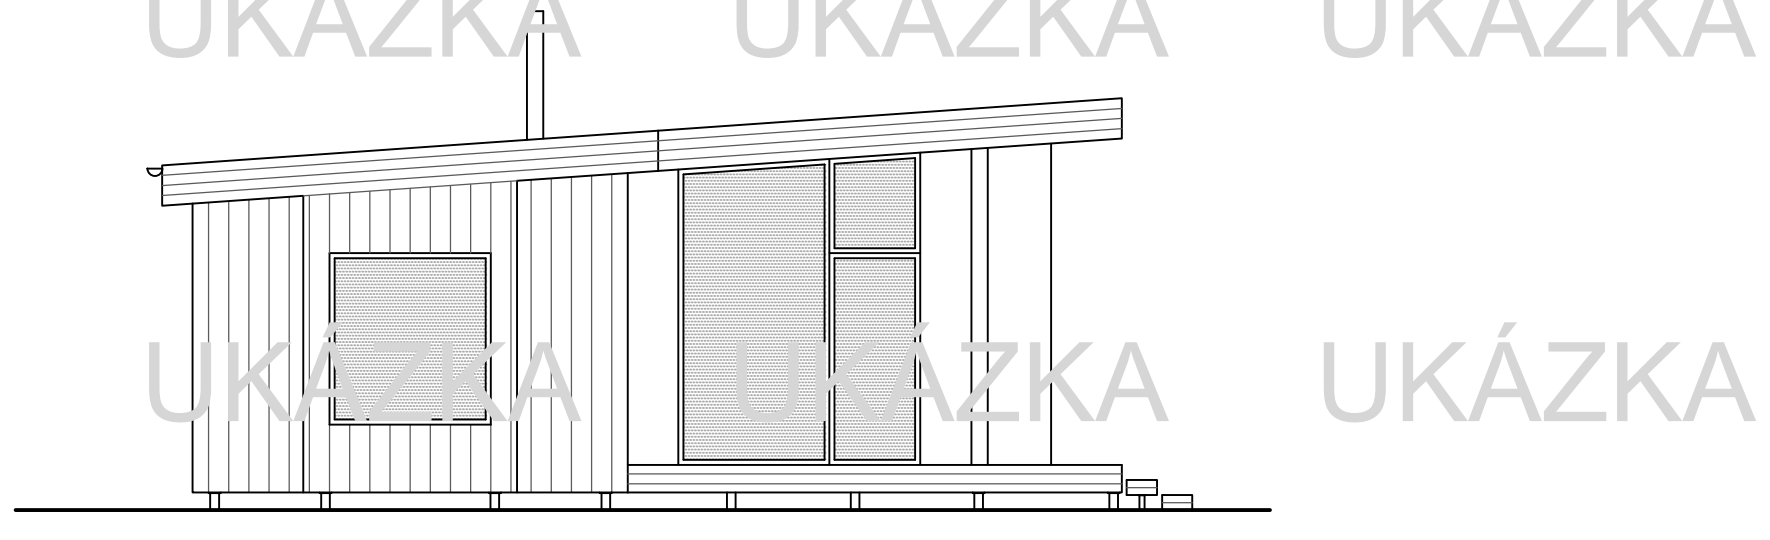


UKÁZKA UKÁZKA UKÁZKA UKÁZKA UKÁZKA UKÁZKA UKÁZKA UKÁZKA UKÁZKA

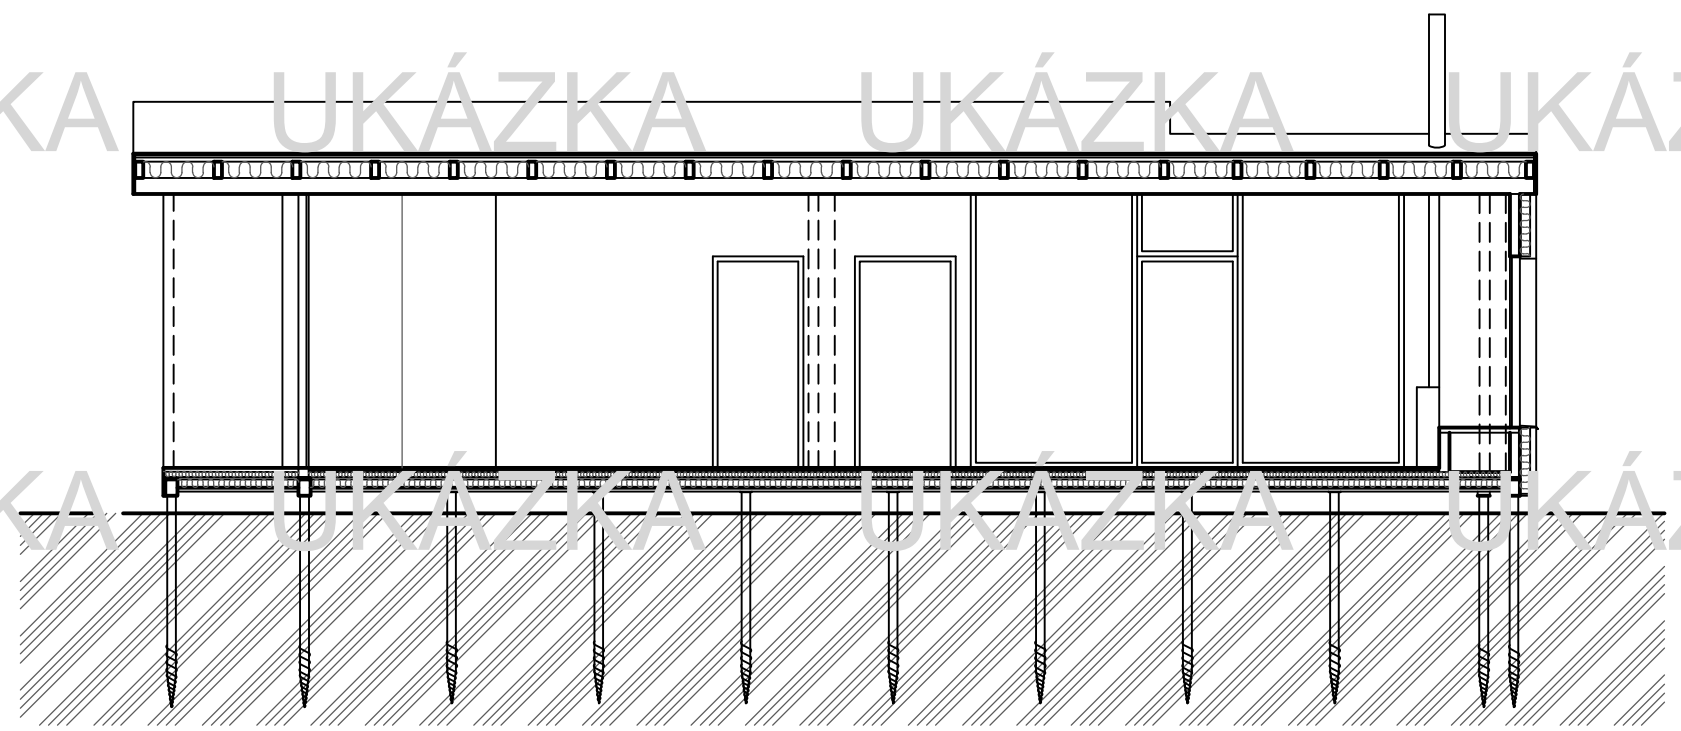


UKÁZKA UKÁZKA UKÁZKA UKÁZKA UKÁZKA UKÁZKA UKÁZKA UKÁZKA UKÁZKA

UKÁZKA UKÁZKA UKÁZKA UKÁZKA UKÁZKA UKÁZKA UKÁZKA UKÁZKA UKÁZKA

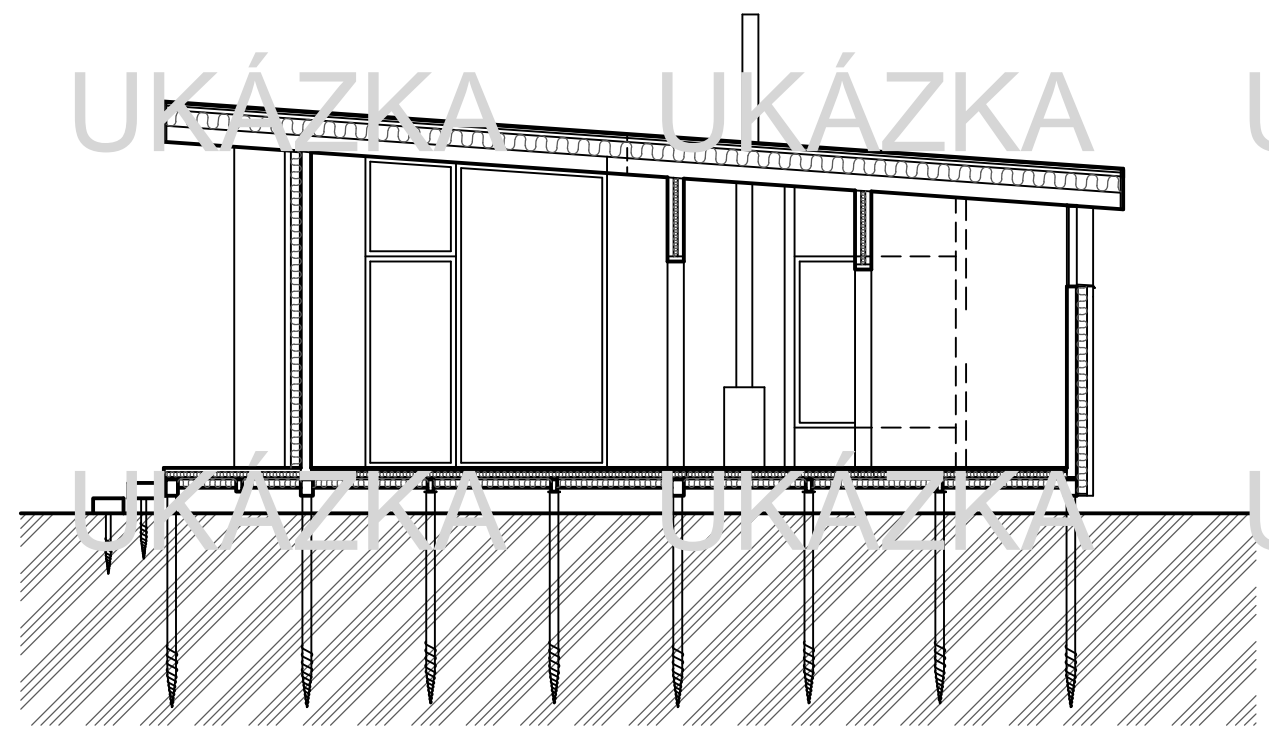

ŘEZ A-A'

ŘEZ B-B'

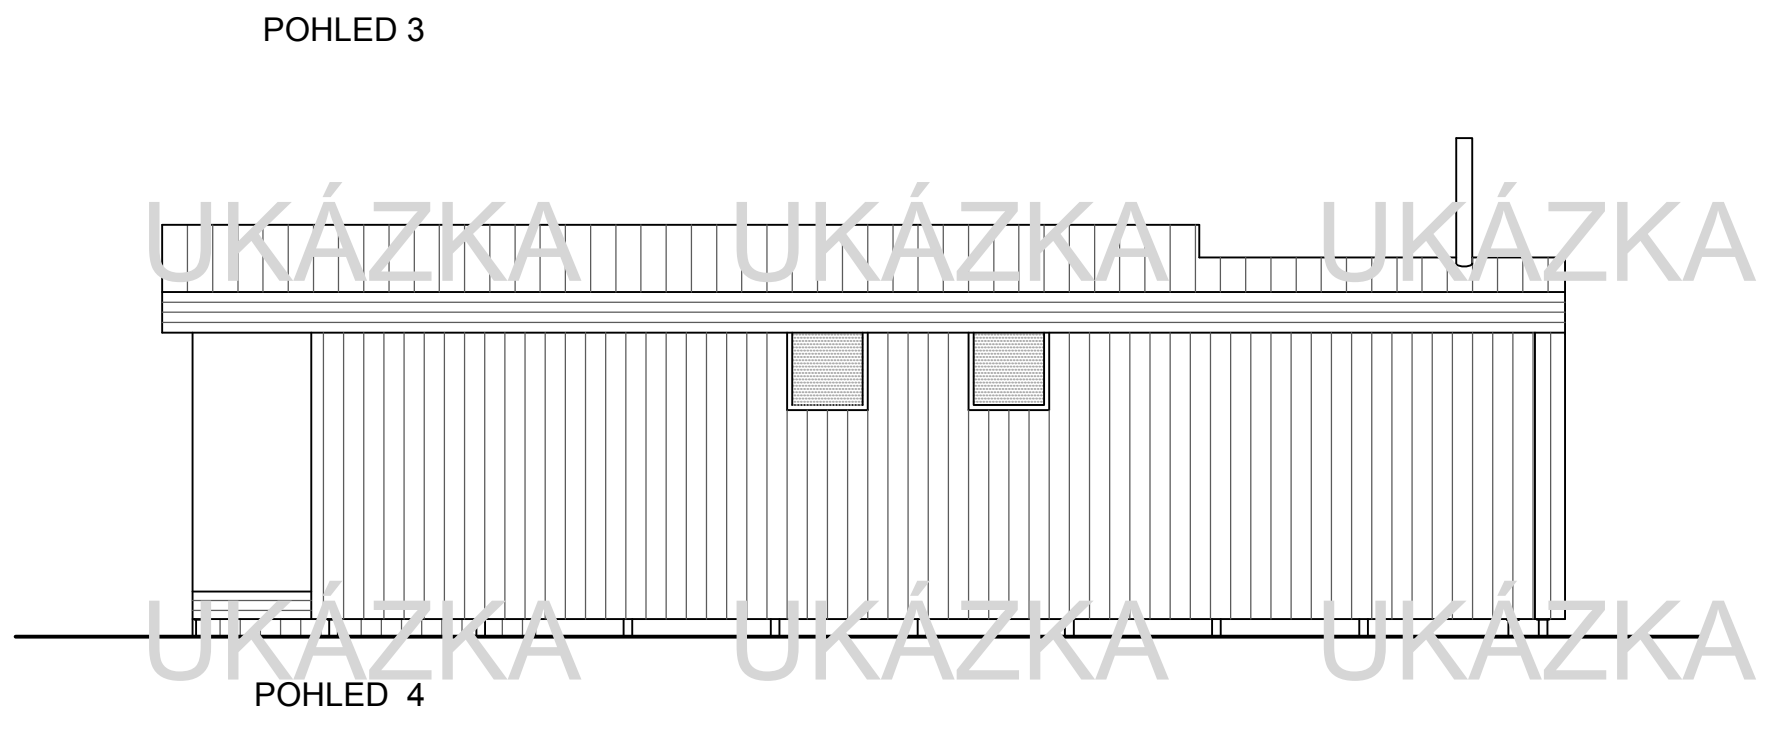

UKÁZKA UKÁZKA UKÁZKA UKÁZKA UKÁZKA UKÁZKA UKÁZKA UKÁZKA UKÁZKA

POHLED 4