

ŘEZ 1-1'

OBJEDNATEL					
ZODP. PROJEKTANT		VYPRACOVAL			
OBJEDNATEL					
MÍSTO STAVBY					
NÁZEV STAVBY				DATUM	
NÁZEV VÝKRESU	ZÁKLADY			ST. PD	SP
			MEŘITKO	ČÍSLO VÝKRESU	
			1:50	D.1.1.01	

UKÁZKA

UKÁZKA

UKÁZKA

UKÁZKA

UKÁZKA

UKÁZKA

UKÁZKA

UKÁZKA

UKÁZKA

UKÁZKA

UKÁZKA

UKÁZKA

UKÁZKA

UKÁZKA

UKÁZKA

UKÁZKA

UKÁZKA

UKÁZKA

UKÁZKA

UKÁZKA

UKÁZKA

UKÁZKA


UKÁZKA

UKÁZKA

UKÁZKA

A

B

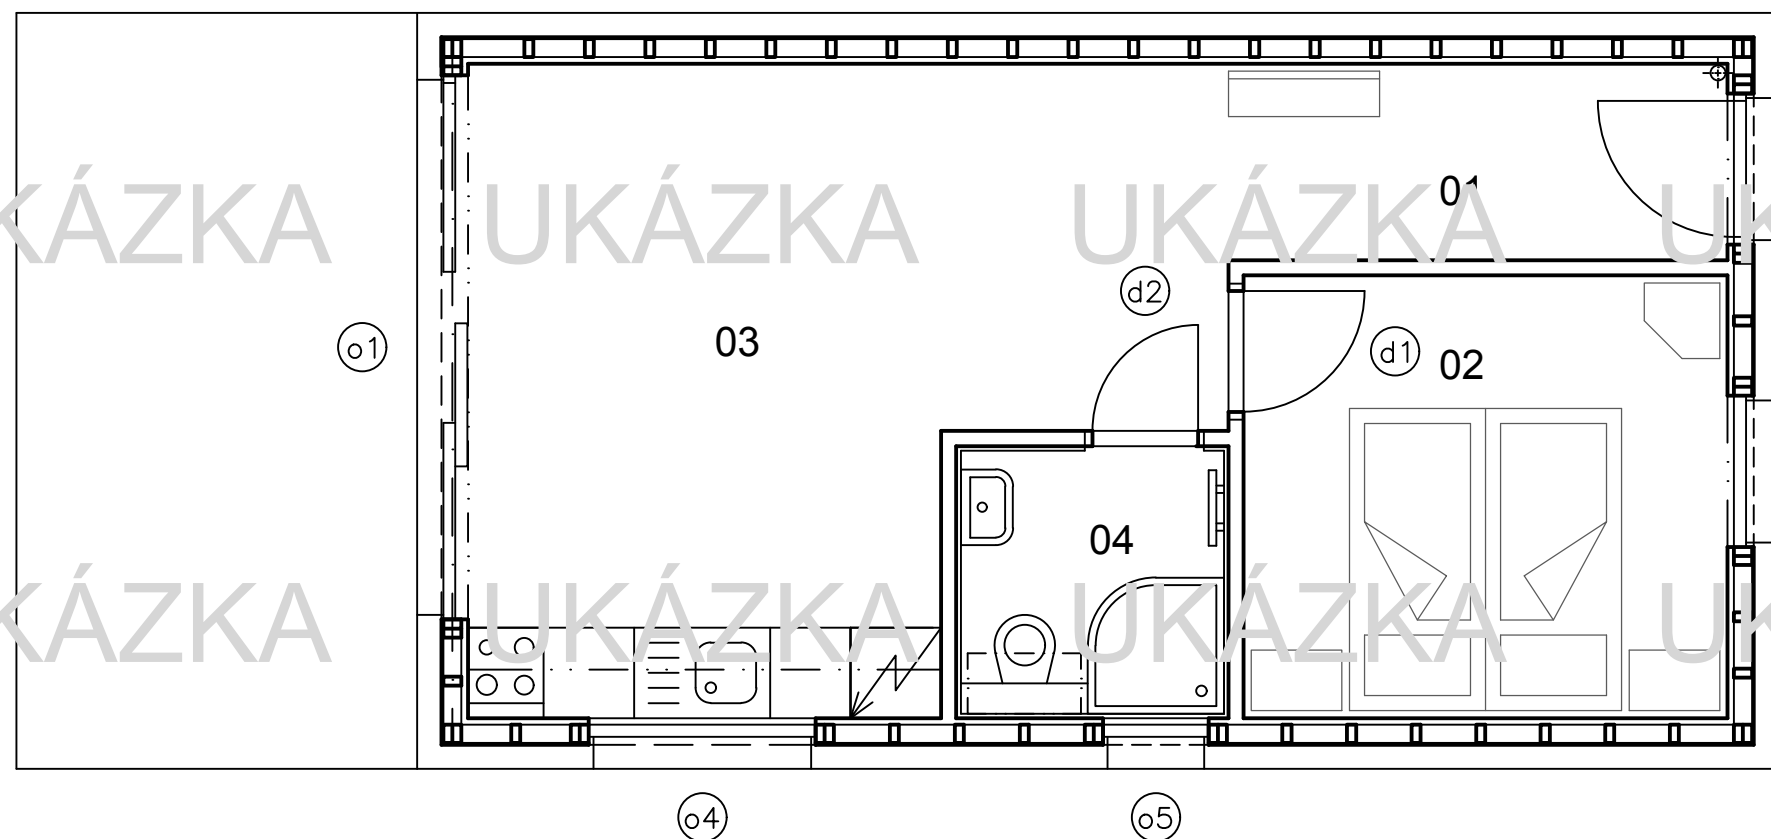

LEGENDA MÍSTNOSTI

Č.M.	NÁZEV	M2
01	PŘEDSÍŇ	4,30
02	LOŽNICE	9,22
03	OBYTNÁ MÍSTNOST	17,72
04	KOUPELNA	3,24
CELKEM		34,26



A'

B'

OBJEDNATEL				
ZODP. PROJEKTANT	VYPRACOVAL			
OBJEDNATEL				
MÍSTO STAVBY				
NÁZEV STAVBY			DATUM	
			ST. PD	SP
NÁZEV VÝKRESU	PŮDORYS 1.NP		MEŘÍTKO	ČÍSLO VÝKRESU
			1:50	D.1.1.02

UKÁZKA

UKÁZKA

UKÁZKA

UKÁZKA

UKÁZKA

UKÁZKA

UKÁZKA

UKÁZKA

UKÁZKA

UKÁZKA

UKÁZKA

UKÁZKA

UKÁZKA

UKÁZKA

UKÁZKA

UKÁZKA

UKÁZKA

UKÁZKA

UKÁZKA

UKÁZKA




UKÁZKA

UKÁZKA

UKÁZKA

UKÁZKA



UKÁZKA

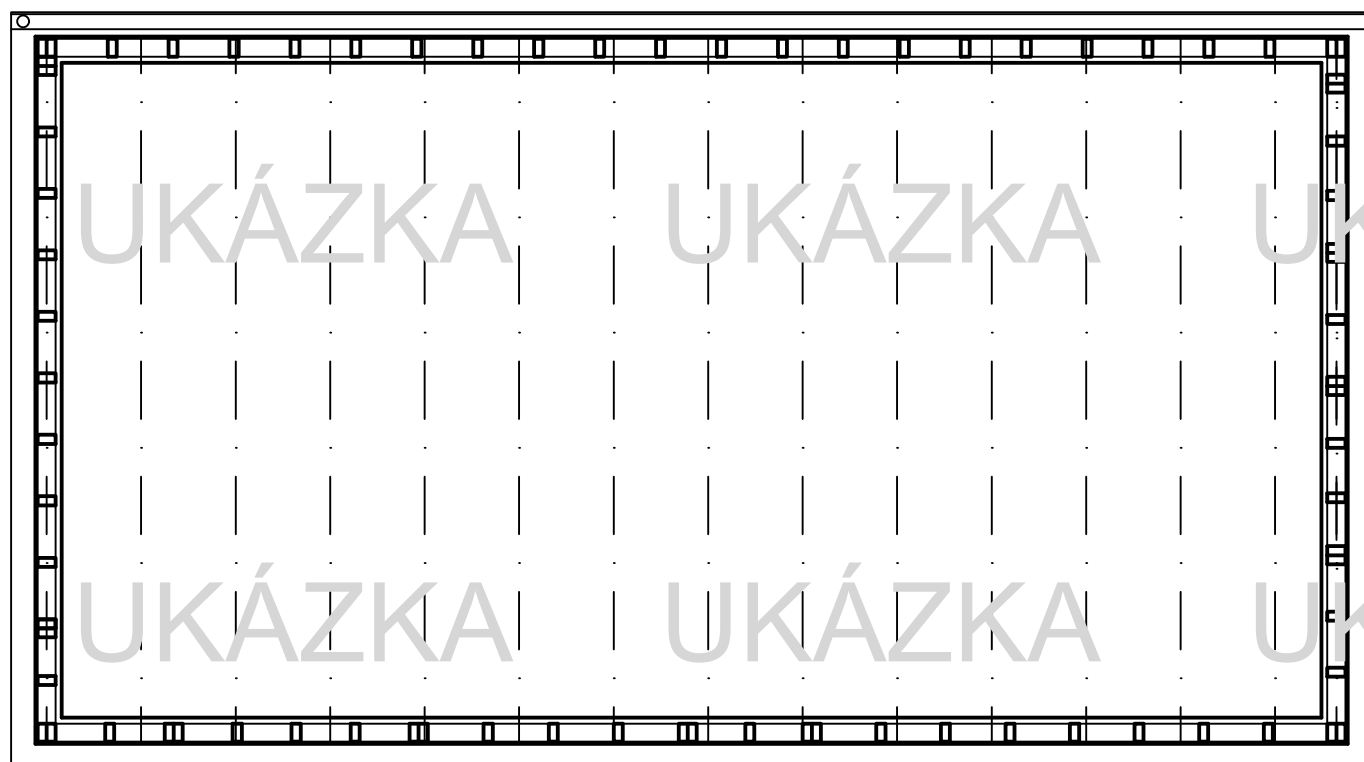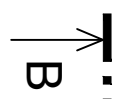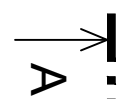

VÝPIS ŘEZIVA

①

②

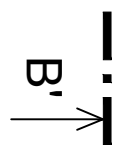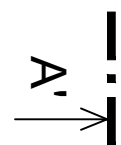

PROJEKTOVATEL			
ZODP. PROJEKTANT		VYPRACOVAL	
OBJEDNATEL			
MÍSTO STAVBY			
NÁZEV STAVBY			DATUM
			ST. PD
			SP
NÁZEV VÝKRESU	KROV		MEŘITKO
			1:50
			ČÍSLO VÝKRESU
			D.1.1.03



UKÁZKA UKÁZKA UKÁZKA UKÁZKA UKÁZKA

UKÁZKA UKÁZKA UKÁZKA UKÁZKA UKÁZKA

UKÁZKA UKÁZKA UKÁZKA UKÁZKA UKÁZKA


UKÁZKA UKÁZKA UKÁZKA UKÁZKA UKÁZKA

UKÁZKA UKÁZKA UKÁZKA UKÁZKA UKÁZKA

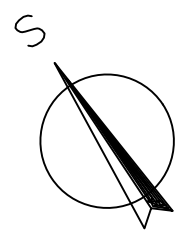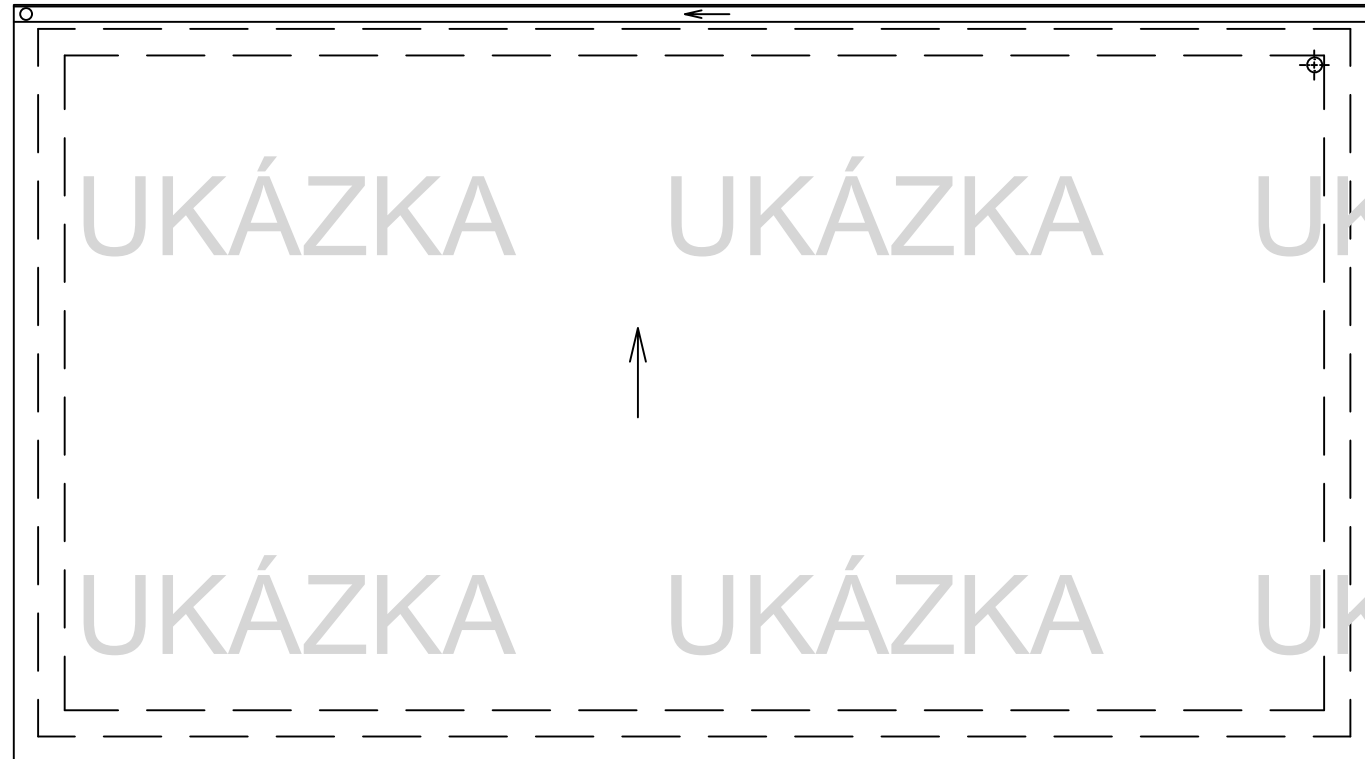


OBJEDNATEL			
ZODP. PROJEKTANT		VYPRACOVAL	
OBJEDNATEL			
MÍSTO STAVBY			
NÁZEV STAVBY			DATUM
			ST. PD
			SP
NÁZEV VÝKRESU	STŘECHA		MEŘÍTKO
			1:50
			ČÍSLO VÝKRESU
			D.1.1.04

UKÁZKA UKÁZKA UKÁZKA UKÁZKA UKÁZKA

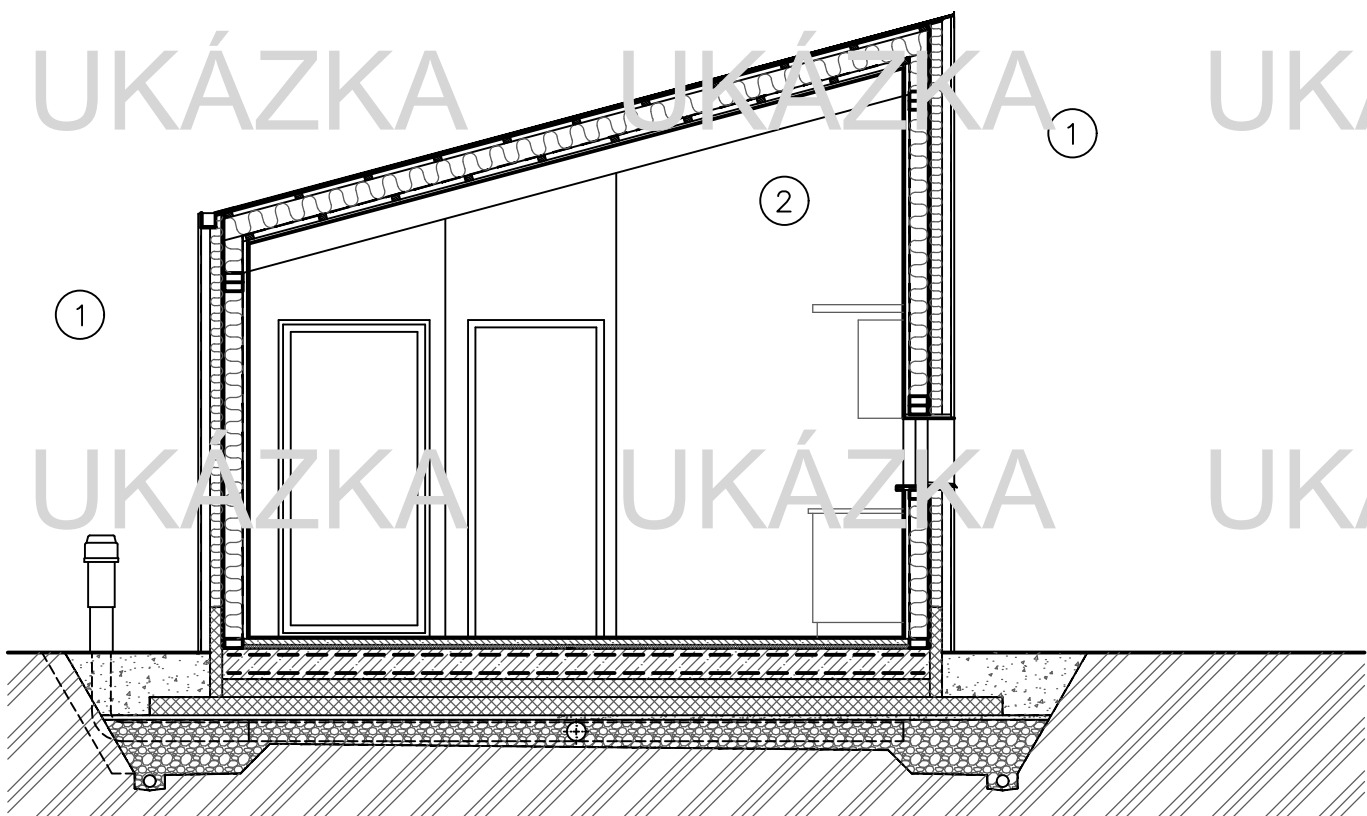

ŘEZ A-A'

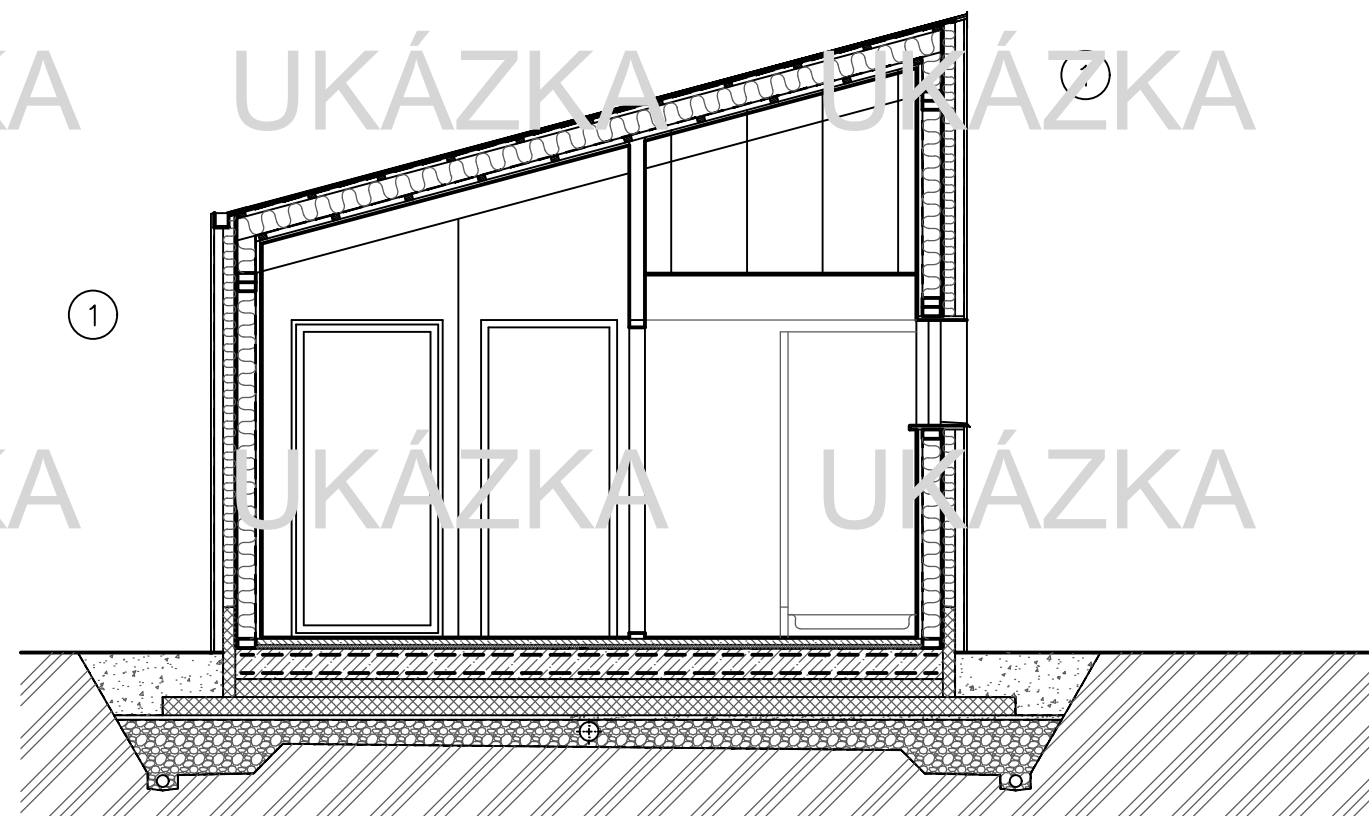


ŘEZ B-B'

UKÁZKA UKÁZKA UKÁZKA UKÁZKA UKÁZKA


UKÁZKA UKÁZKA UKÁZKA UKÁZKA UKÁZKA

ODVĚTEL			
ZODP. PROJEKTANT		VYPRACOVAL	
OBJEDNATEL			
MÍSTO STAVBY			
NÁZEV STAVBY			DATUM
			ST. PD
			SP
NÁZEV VÝKRESU	ŘEZY A-A' A B-B'	MEŘÍTKO	ČÍSLO VÝKRESU
		1:50	D.1.1.05

UKÁZKA UKÁZKA UKÁZKA UKÁZKA UKÁZKA

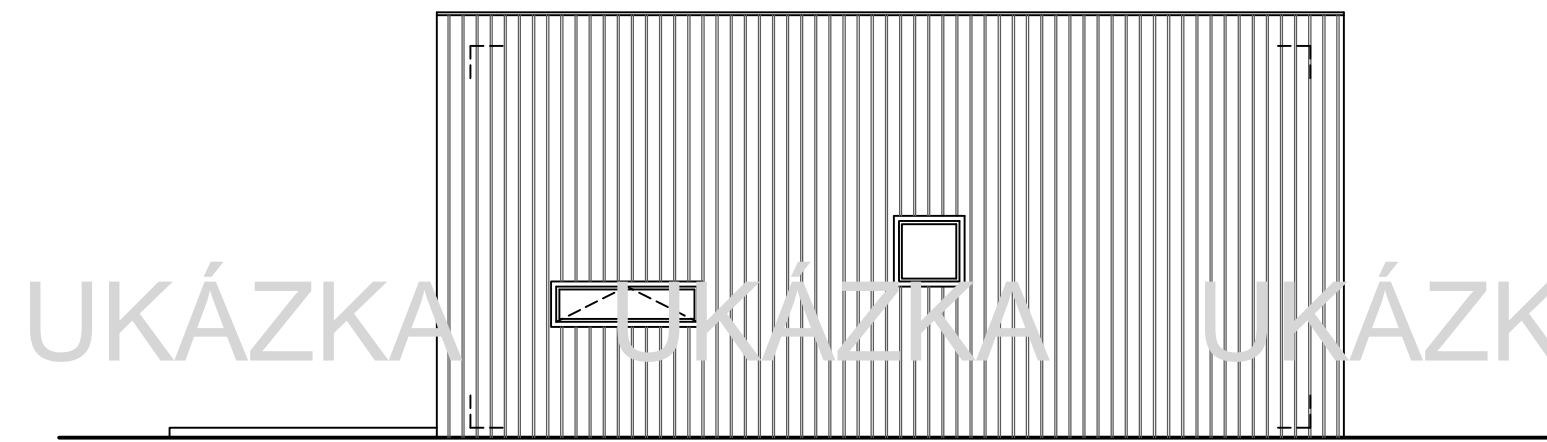


POHLED JIHOZÁPADNÍ

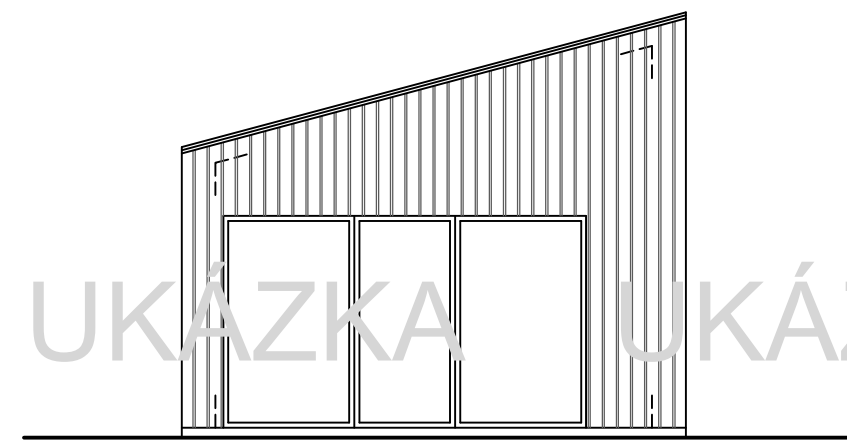


POHLED SEVEROZÁPADNÍ

UKÁZKA UKÁZKA UKÁZKA UKÁZKA UKÁZKA

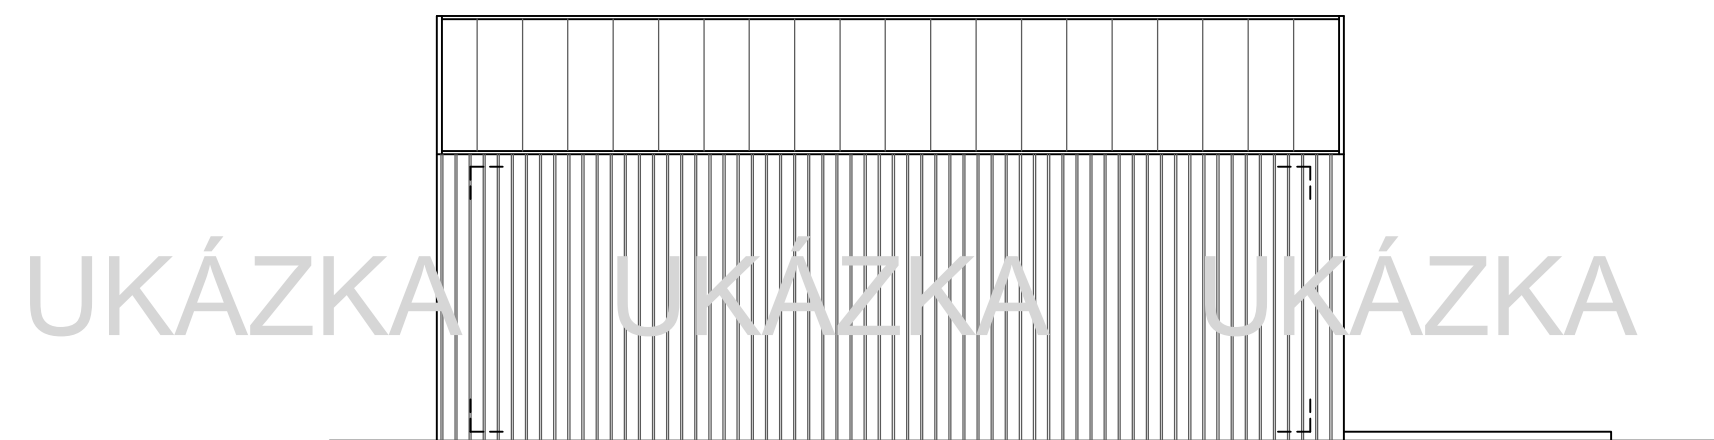

POHLED SEVEROVÝCHODNÍ

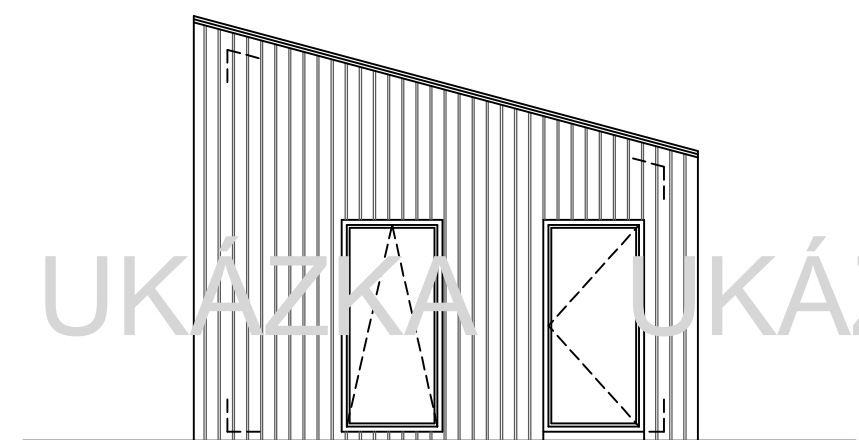

POHLED JIHOVÝCHODNÍ

UKÁZKA UKÁZKA UKÁZKA UKÁZKA UKÁZKA

DODAVATEL			
ZODP. PROJEKTANT		VYPRACOVAL	
OBJEDNATEL			
MÍSTO STAVBY			
NÁZEV STAVBY			DATUM
			ST. PD
NÁZEV VÝKRESU	POHLEDY	MEŘÍTKO	ČÍSLO VÝKRESU
		1:75	D.1.1.06

UKÁZKA

UKÁZKA

UKÁZKA

UKÁZKA

UKÁZKA

o1 OKENNÍ SESTAVA 3600/2100
HS PORTAL S POSUVNÝM KŘÍDLEM

o2 VNĚJŠÍ DVEŘE VSTUPNÍ
PROSKLENÉ 900x2050
LEVÉ - 1ks

o3 OKNO JEDNOKŘÍDLÉ 1000x2100
SKLOPNÉ - 1ks



UKÁZKA

UKÁZKA

UKÁZKA

UKÁZKA

UKÁZKA

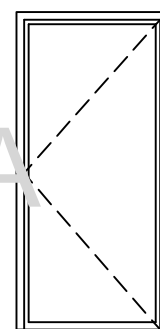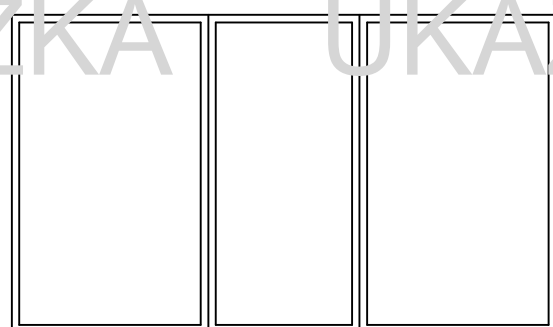

UKÁZKA

UKÁZKA



UKÁZKA

UKÁZKA

UKÁZKA

o4 OKNO JEDNOKŘÍDLÉ 1500x1500
SKLOPNÉ - 1ks

o5 OKNO JEDNOKŘÍDLÉ 700x700
PEVNÉ ZASKLENÍ - 1ks

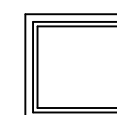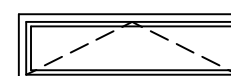

d1 VNITŘNÍ DVEŘE 800x2050
PRAVÉ - 1ks

d2 VNITŘNÍ DVEŘE 700x2050
VODĚODLNÉ
LEVÉ - 1ks



UKÁZKA

UKÁZKA

UKÁZKA

UKÁZKA

UKÁZKA

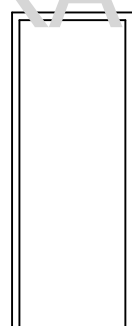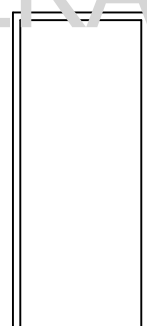

UKÁZKA

UKÁZKA

UKÁZKA

UKÁZKA


UKÁZKA

PROJEKTANT					
ZODP. PROJEKTANT		VÝPRACOVAL			
OBJEDNATEL					
MÍSTO STAVBY					
NÁZEV STAVBY				DATUM	
			ST. PD	SP	
NÁZEV VÝKRESU	VÝPIS VÝPLNÍ OTVORŮ		MEŘÍTKO	ČÍSLO VÝKRESU	
			1:50	D.1.1.07	

UKÁZKA UKÁZKA

SKLADBA STŘECHY


PLECHOVÁ STŘEŠNÍ KRYTINA	0,5mm
SYSTÉMOVÁ PODKLADNÍ MIKROVENTILAČNÍ VRSTVA	1,5mm
OSB DESKA	12mm
LATĚ 50x30	30mm
IZOLACE PIR DESKY	140mm
PAROTĚSNÁ AL FOLIE	
INSTALAČNÍ ROŠT 40x50	40mm
PALUBKY	22mm
	24mm
DŘ. KROKEV 100x200	

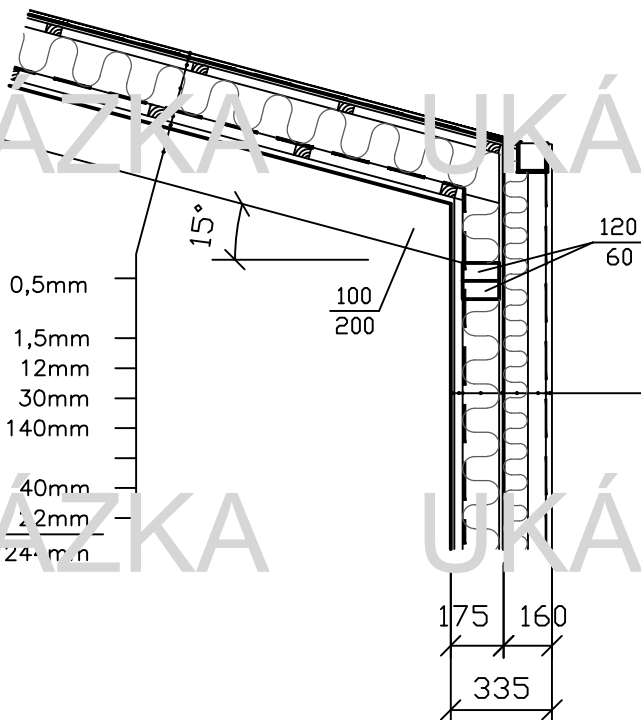


SKLADBA OBVODOVÝCH STĚN

SDK KNAUF RED PIANO	12,5mm
CD PROFILY	27mm
PAROTĚSNÁ AL FOLIE	
KVH 120x60	
MINERÁLNÍ IZOLACE	120mm
OSB DESKA	15mm
	175mm
MINERÁLNÍ IZOLACE	80mm
DŘEVĚNÝ ROŠT 40x60	60mm
FOLIE	0mm
MODŘINOVÝ OBKLAD	20mm
	160mm

SKLADBA PŘÍČEK

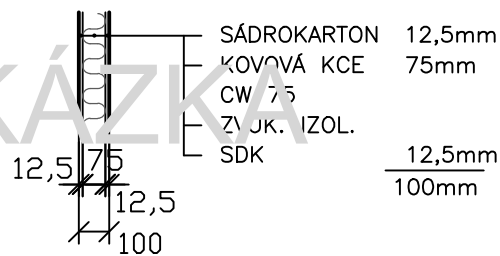

PODLAHOVÁ KRYTINA	
NIVELAČNÍ ŠTĚRKA	10r. m
BEŤON C 16/20	40mm
EXTRUDOVANÝ POLYSTYREN	20mm
HYDROIZOLACE	5mm
ŽB DESKA S KARI SÍTÍ	200mm
FOLIE PROTI PROTEČENÍ	
TEPELNÁ IZOLACE XPS	240mm
NEHUTNĚNÝ ŠTĚRK	30mm
SEPARAČNÍ GEOTEXTILIE	
HUTNĚNÉ ŠTĚRKOVÉ LOŽE	150mm
ROSTLÝ TERÉN	

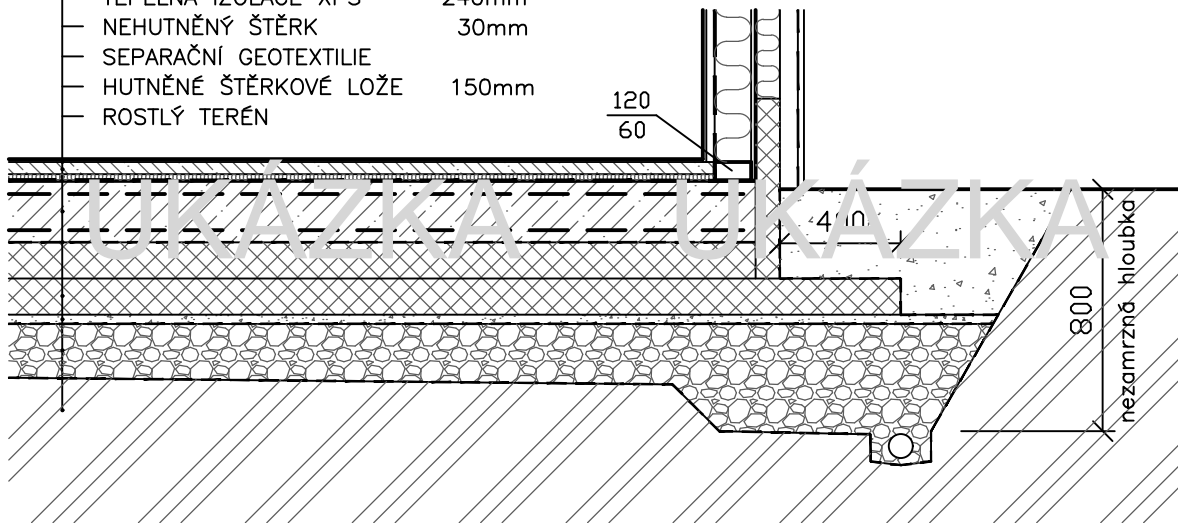


UKÁZKA UKÁZKA

DODAVATEL			
ZODP. PROJEKTANT		VYPRACOVAL	
OBJEDNATEL			
MÍSTO STAVBY			
NÁZEV STAVBY		DATUM	
		ST. PD	SP
NÁZEV VÝKRESU	SKLADBY KONSTRUKCÍ	MEŘÍTKO	ČÍSLO VÝKRESU
		1:25	D.1.1.09

UKÁZKA UKÁZKA UKÁZKA UKÁZKA UKÁZKA

UKÁZKA UKÁZKA UKÁZKA UKÁZKA UKÁZKA

UKÁZKA UKÁZKA UKÁZKA UKÁZKA UKÁZKA

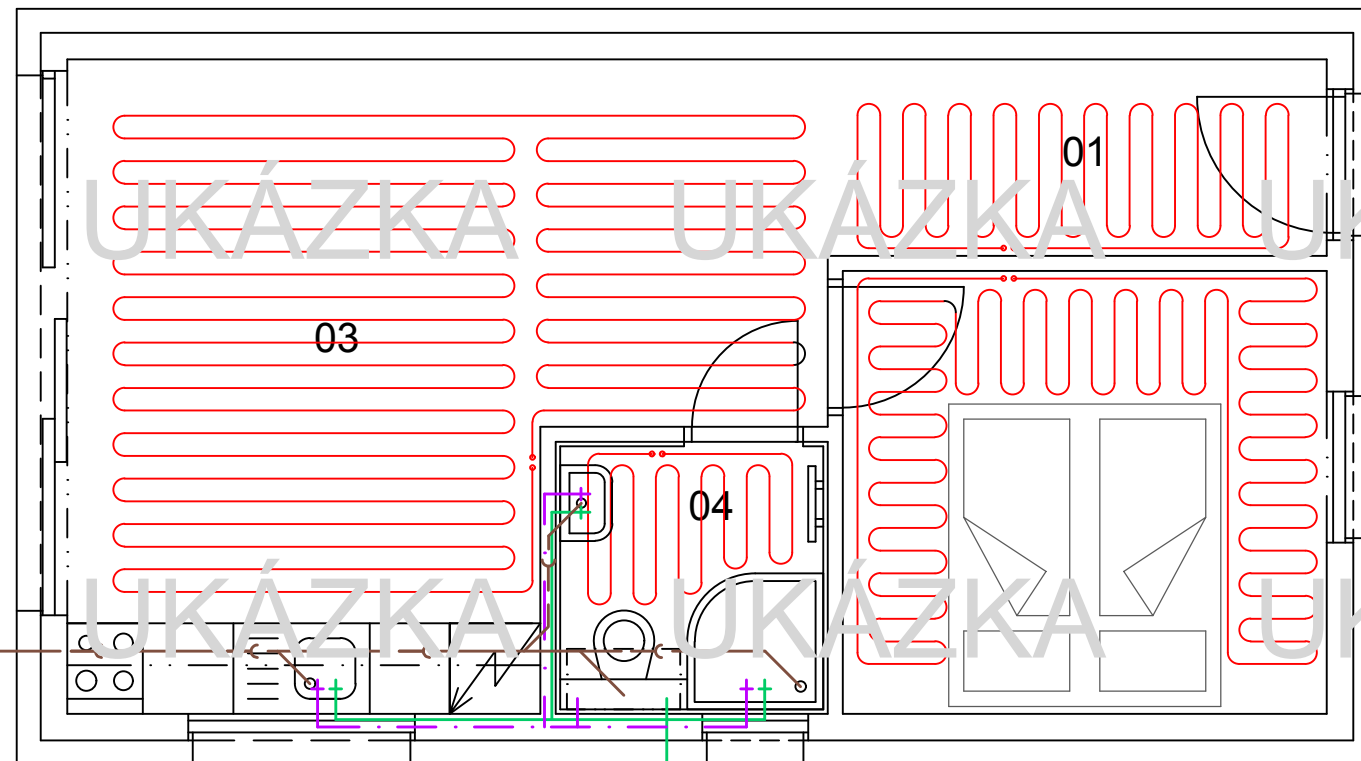


LEGENDA MÍSTNOSTÍ

Č.M.	NÁZEV	M2
01	PŘEDSÍŇ	4,30
02	LOŽNICE	9,22
03	OBYTNÁ MÍSTNOST	17,72
04	KOUPELNA	3,24
CELKEM		24,56

UKÁZKA UKÁZKA UKÁZKA UKÁZKA UKÁZKA

- KANALIZACE VEDENÁ V PODLAZE
- ROZVODY SV A TUV
- TOPNÉ KABELY

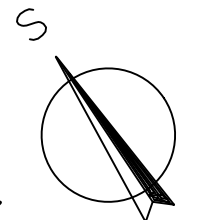

ZDRAVOTECHNIKA A VYTÁPĚNÍ

OBJEDNATEL				
ZODP. PROJEKTANT		VYPRACOVAL		
OBJEDNATEL				
MÍSTO STAVBY				
NÁZEV STAVBY			DATUM	
			ST. PD	SP
NÁZEV VÝKRESU	PŮDORYS 1.NP		MEŘÍTKO	ČÍSLO VÝKRESU
			1:50	D.1.2.01

UKÁZKA UKÁZKA UKÁZKA UKÁZKA UKÁZKA


UKÁZKA UKÁZKA UKÁZKA UKÁZKA UKÁZKA

UKÁZKA UKÁZKA UKÁZKA UKÁZKA UKÁZKA

UKÁZKA UKÁZKA UKÁZKA UKÁZKA UKÁZKA


UKÁZKA UKÁZKA UKÁZKA UKÁZKA UKÁZKA

UKÁZKA UKÁZKA UKÁZKA UKÁZKA UKÁZKA

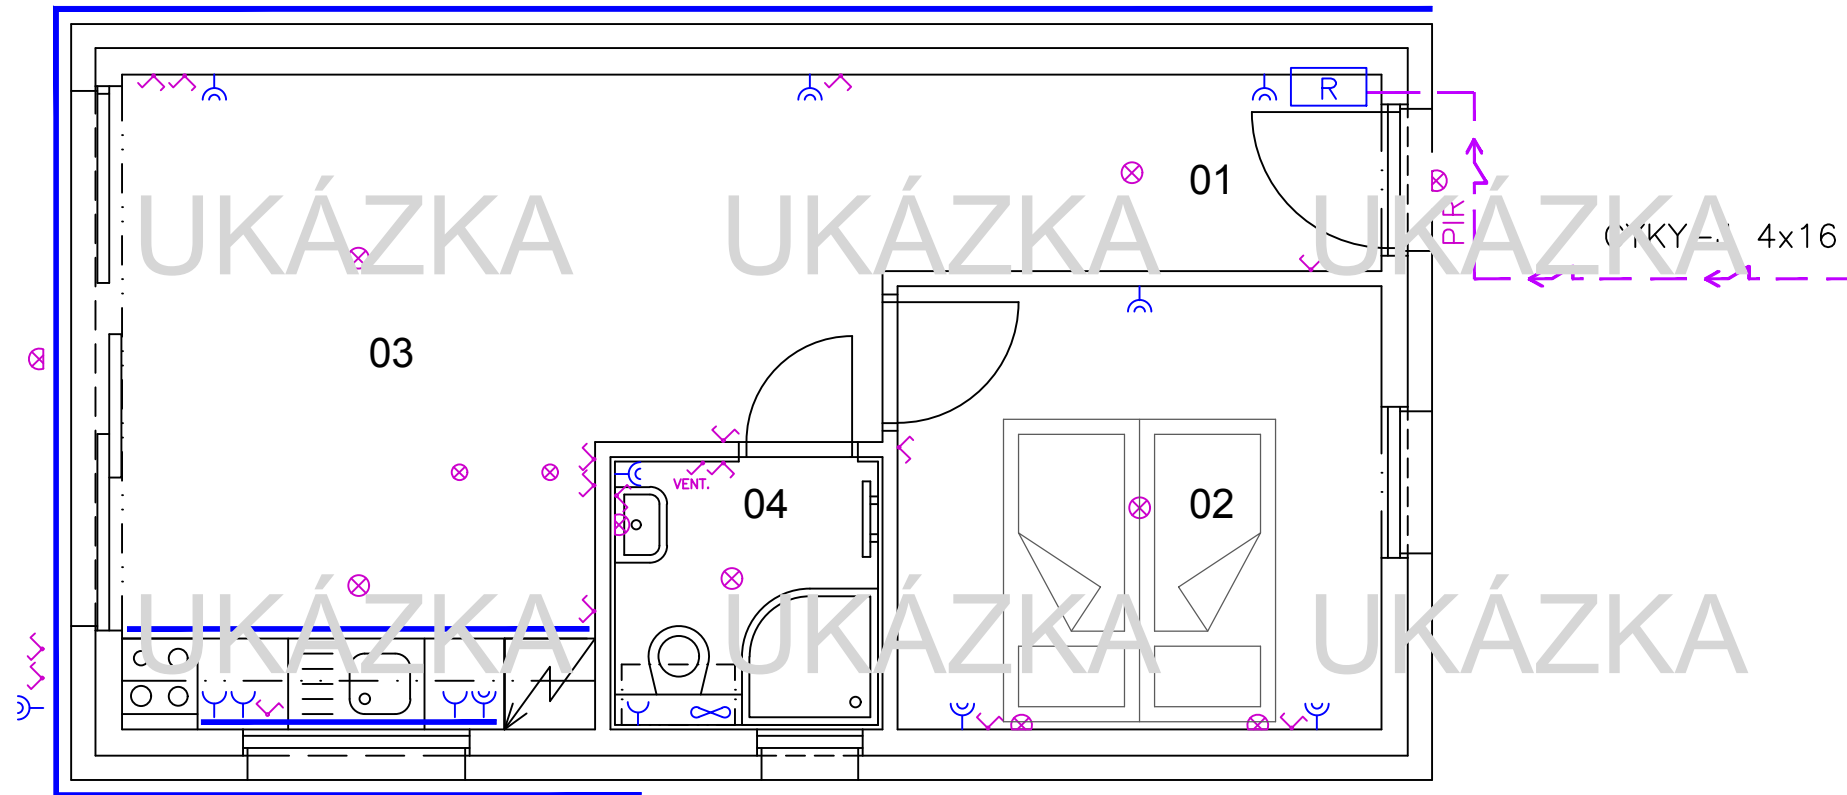

Č.M.	NÁZEV	M2
01	PŘEDSÍŇ	4,30
02	LOŽNICE	9,22
03	OBYTNÁ MÍSTNOST	17,72
04	KUCHYŇ	3,24
CELKEM		24,58

- R ROZVADĚČ
- ⊗ SVĚTLO STROPNÍ
- PIR ⊗ SVĚTLO NA POHYBOVÉ ČIDLO
- ⊗ SVĚTLO NÁSTĚNNÉ
- ∩ SPÍNAČ
- ⌋ ZÁSUVKA 230V/16A/3p, ZAPUŠTĚNÁ, JEDNÁNÁSOBNÁ
- ⌋ ZÁSUVKA 230V/16A/3p, ZAPUŠTĚNÁ, DVUNÁSOBNÁ
- ∞ VENTILÁTOR
- LED PÁSEK

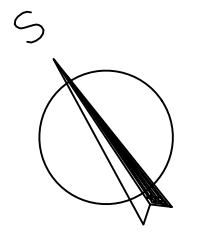

ELEKTROINSTALACE

ODMĚTEL			
ZODP. PROJEKTANT		VYPRACOVAL	
OBJEDNATEL			
MÍSTO STAVBY			
NÁZEV STAVBY			DATUM
			ST. PD
			SP
NÁZEV VÝKRESU	PŮDORYS 1.NP	MEŘÍTKO	ČÍSLO VÝKRESU
		1:50	D.1.3.01